

PROGETTO ESECUTIVO

Comune di Bivongi

Provincia di Reggio Calabria

Oggetto: Lavori realizzazione area verde su via del Progresso.

Committente: Amministrazione comunale di Bivongi (RC).


PLANIMETRIA

Bivongi li 15/09/2016

Il Responsabile del Procedimento



Franco Scialoja

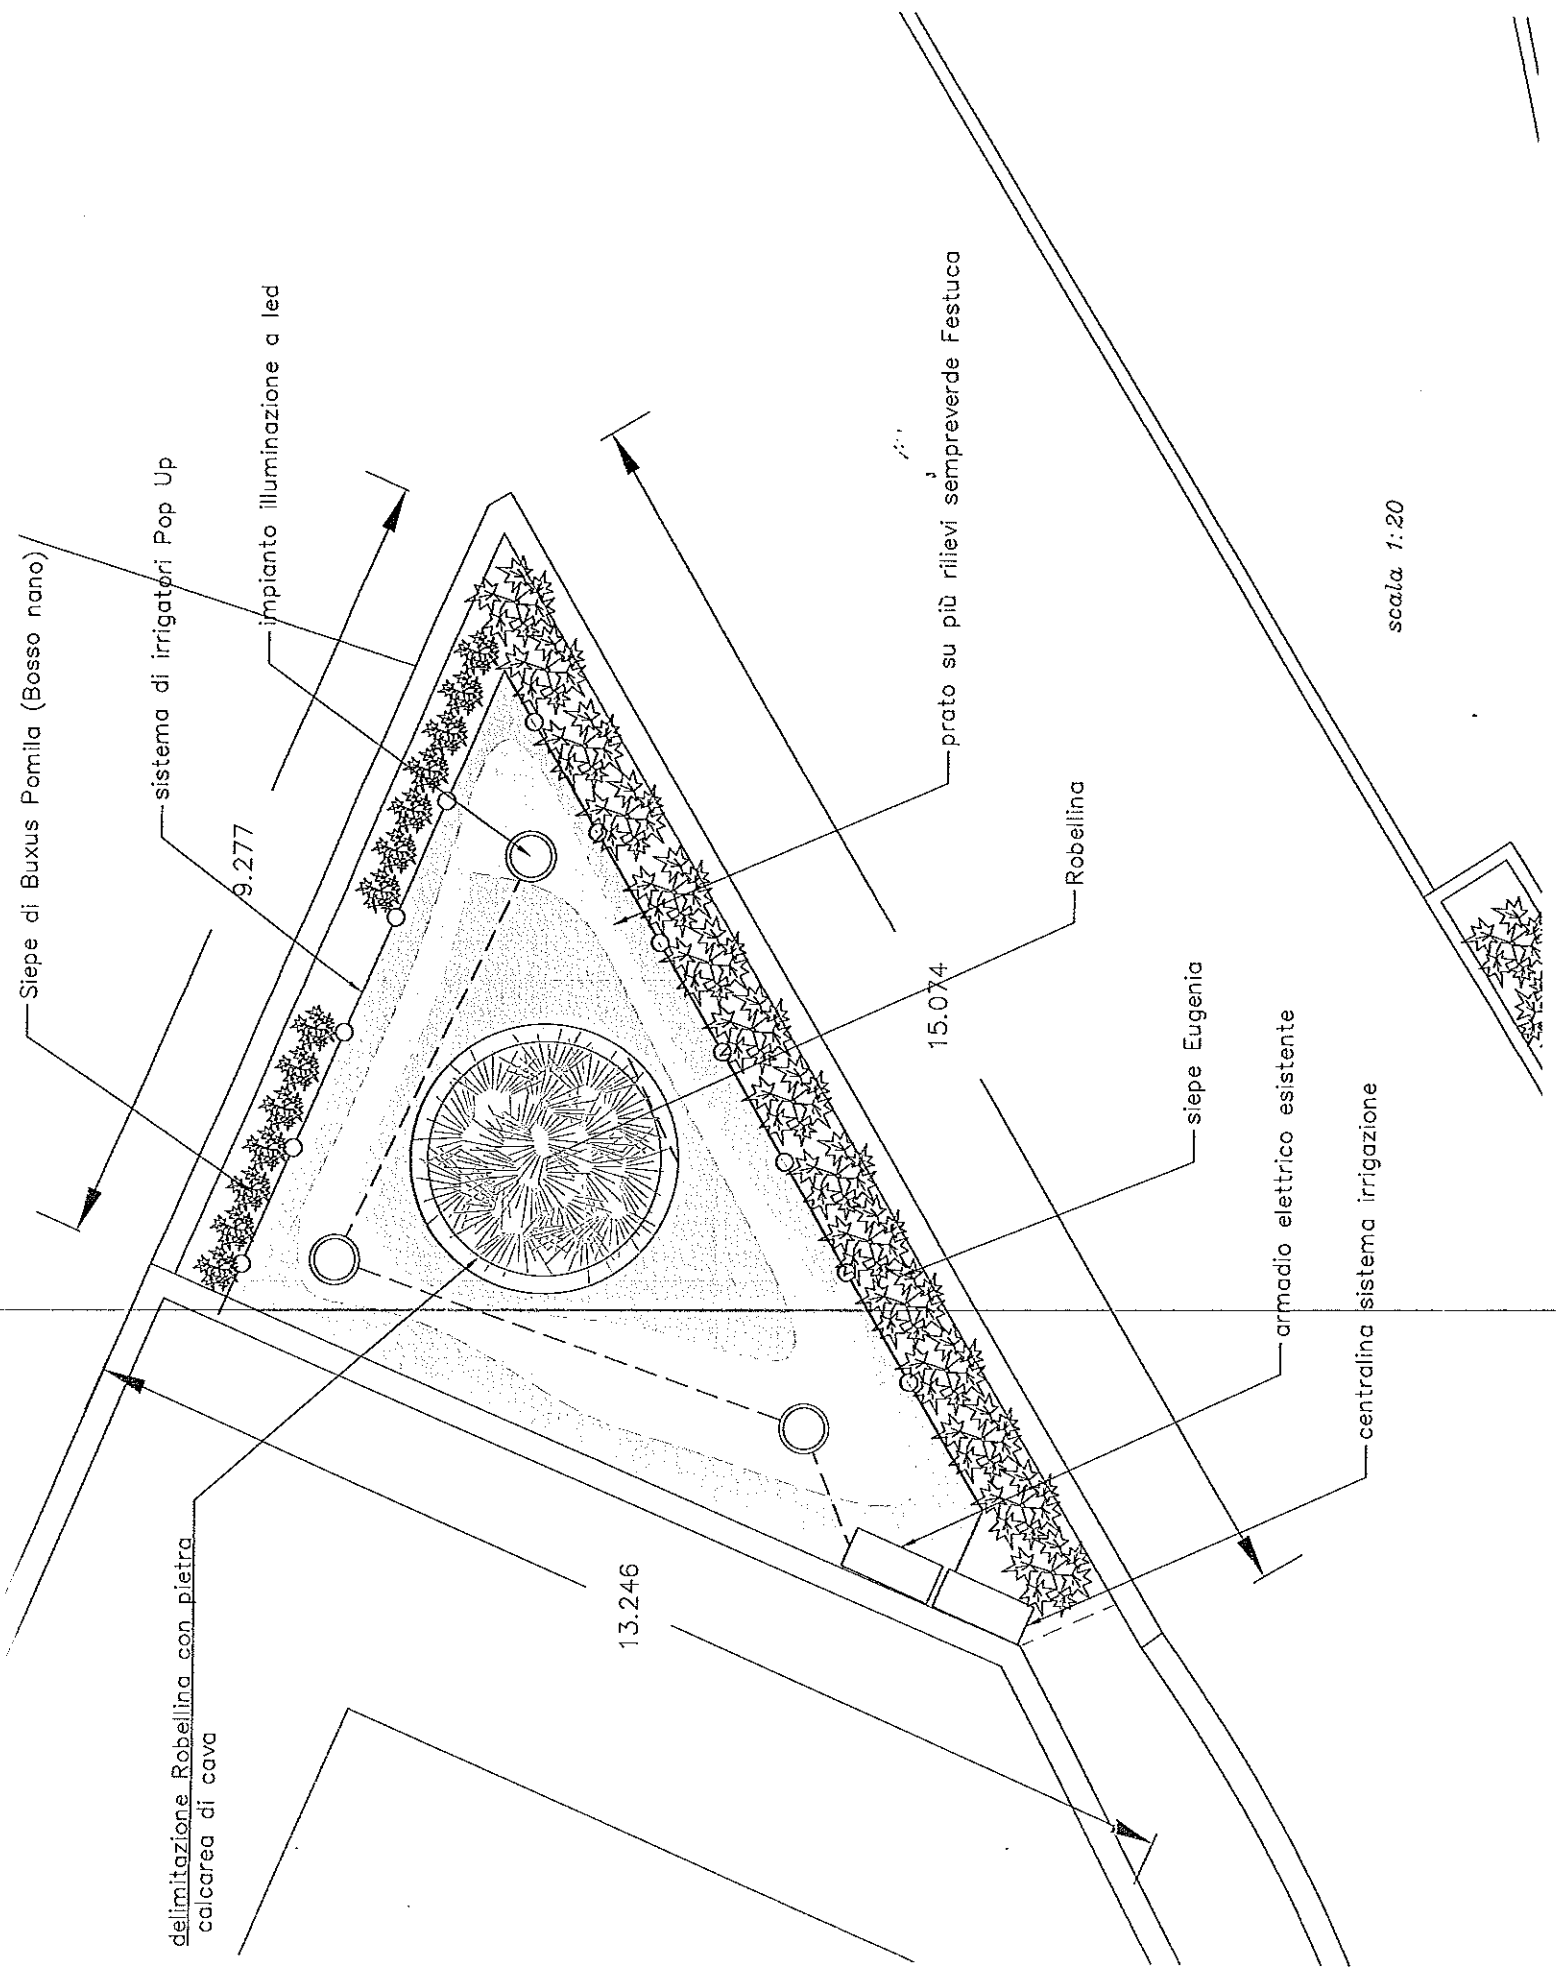

Siepe di Buxus Pomila (Bosso nano)

sistema di irrigatori Pop Up

9.277

impianto illuminazione a led

delimitazione Robellina con pietra calcarea di cava

13.246

prato su più rilievi sempreverde Festuca

15.074

Robellina

siepe Eugenia

armadio elettrico esistente

centralina sistema irrigazione

scala 1:20