


PIANTA SCHEMA GABBIONI

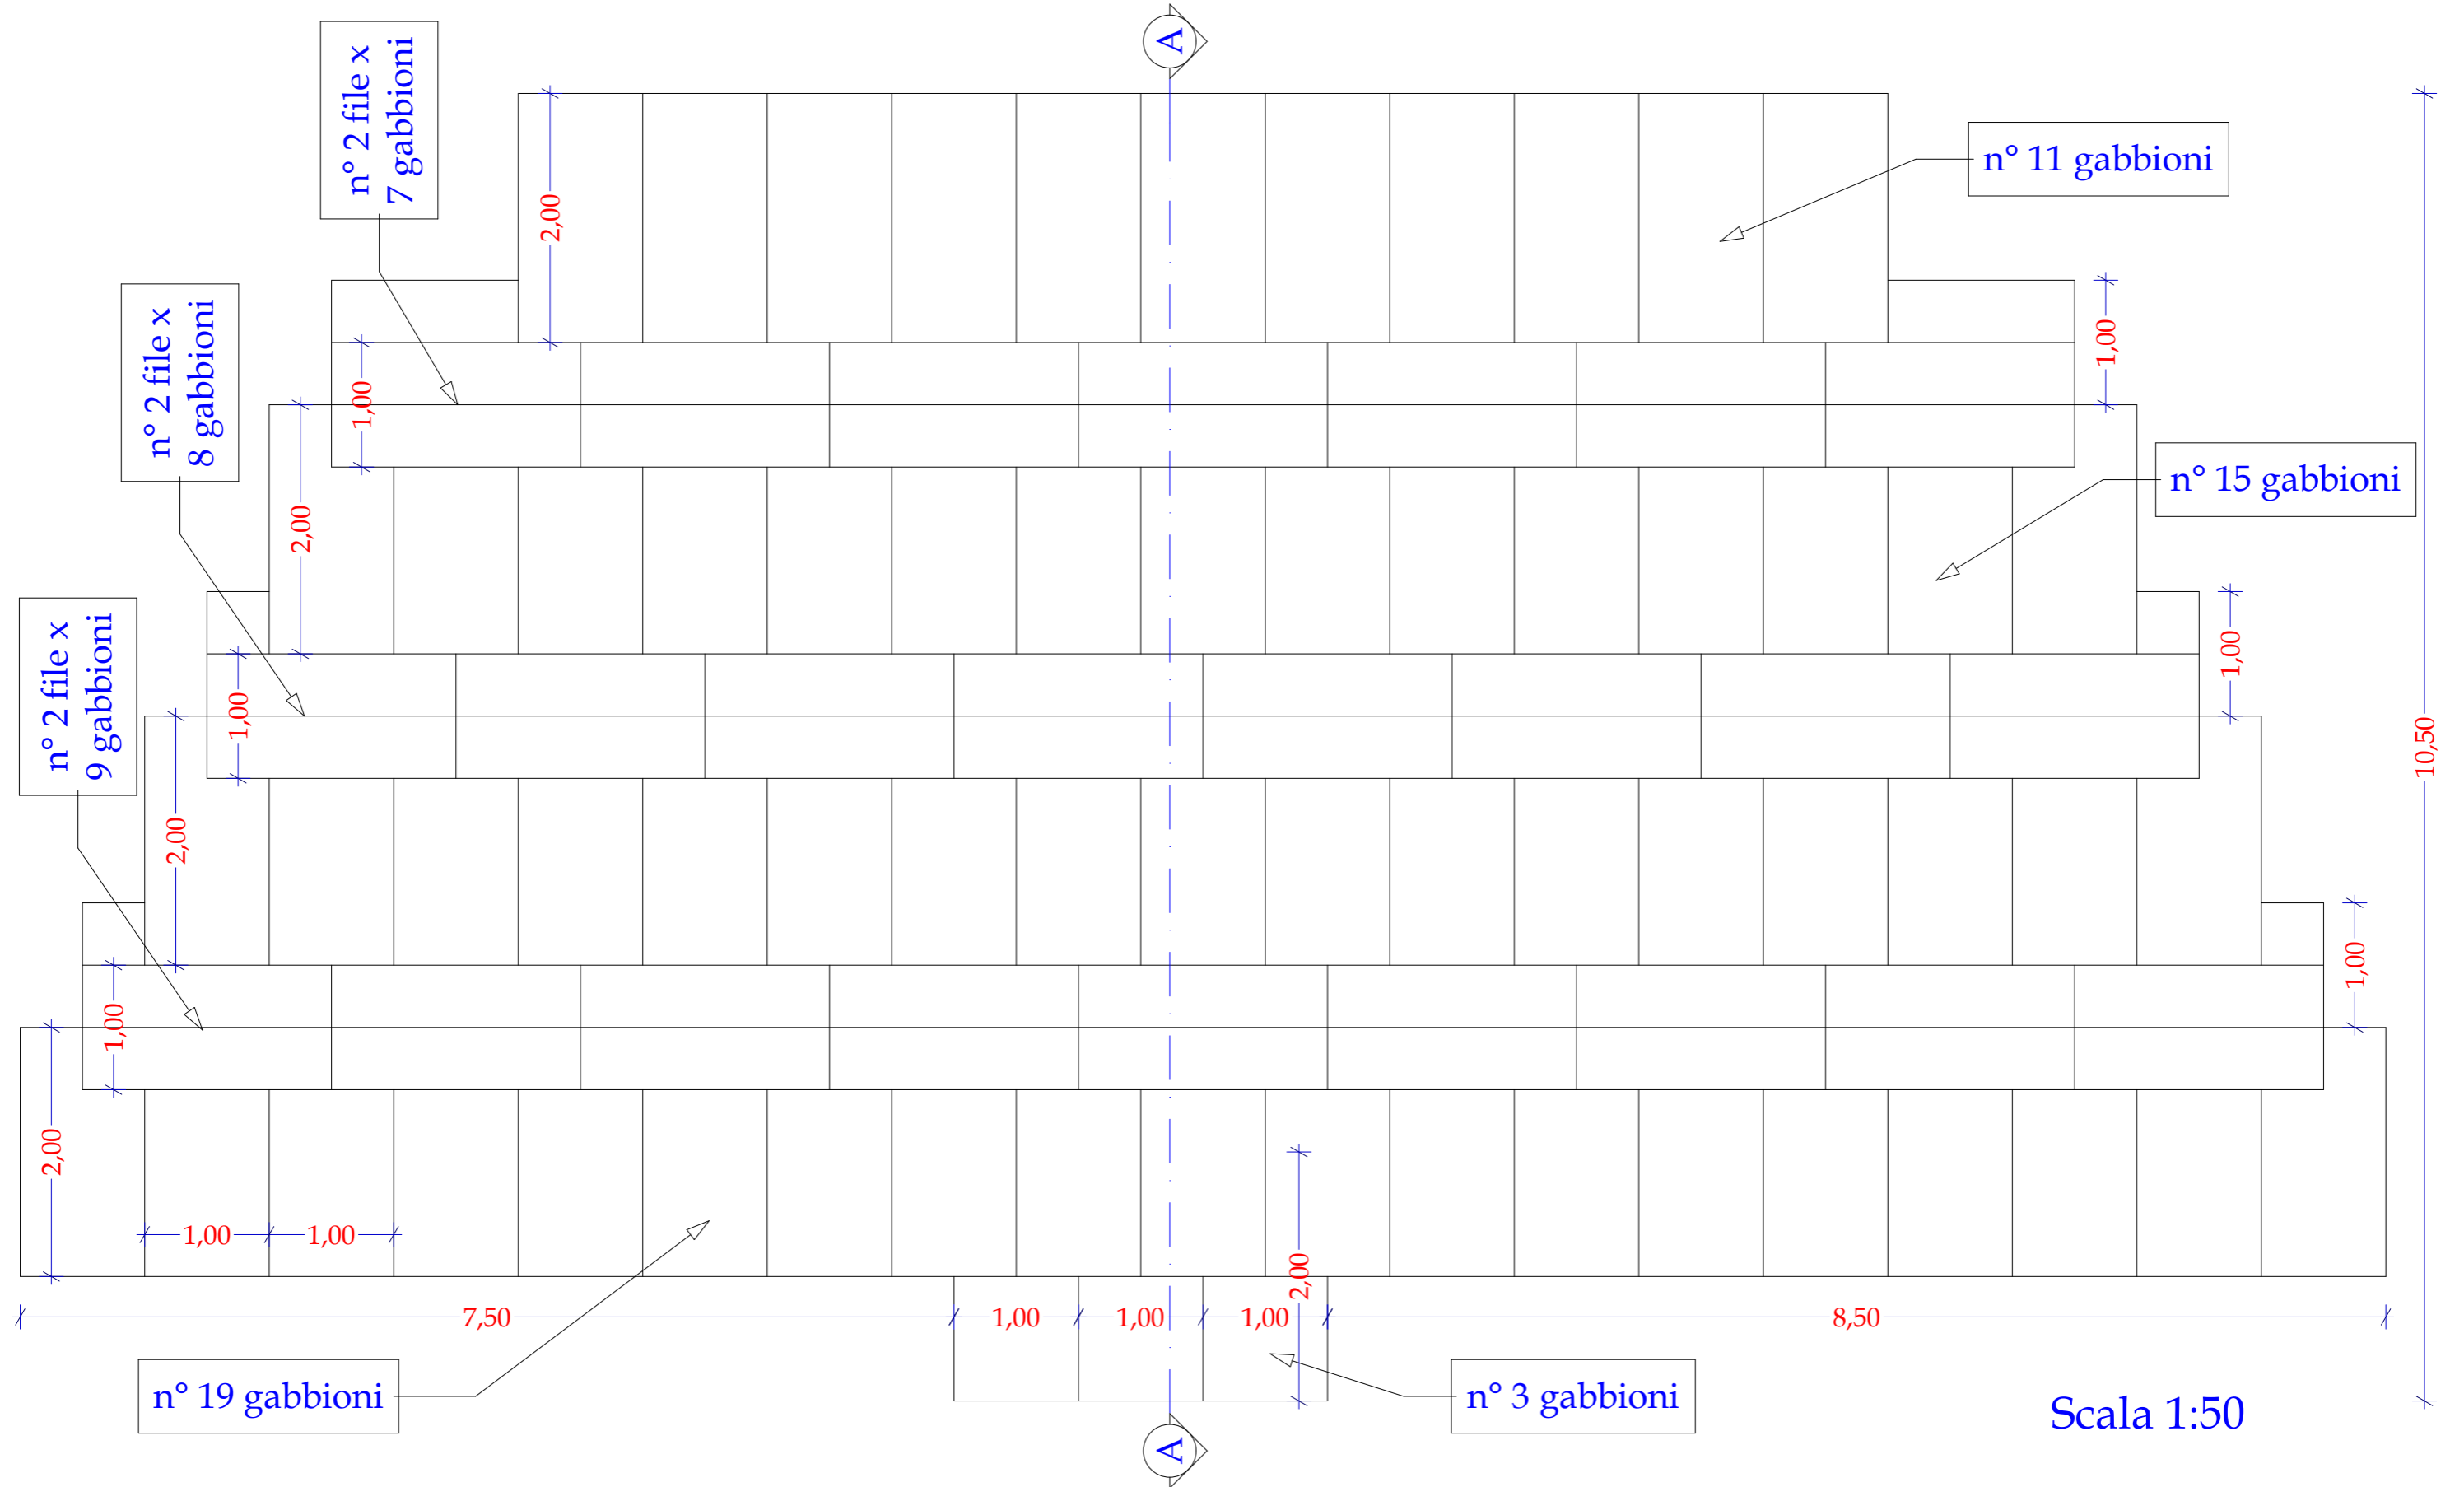

Scala 1:50