
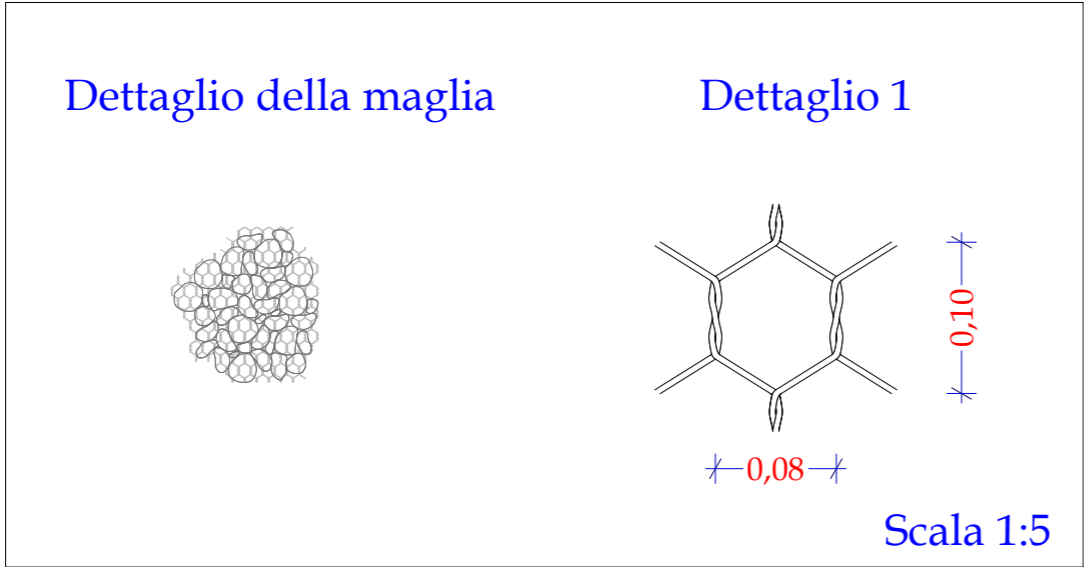
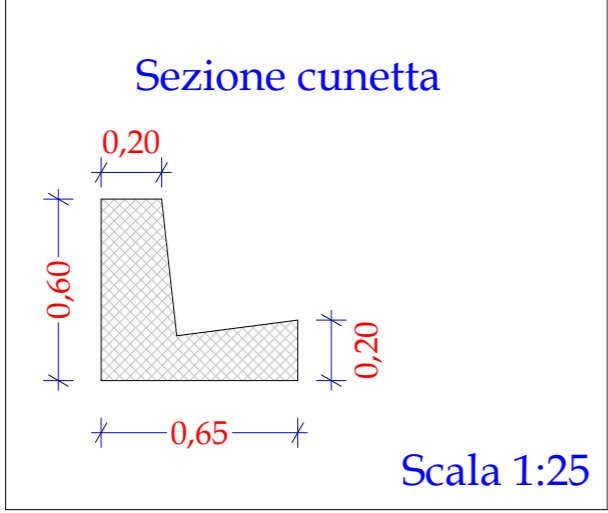


# SEZIONE A-A

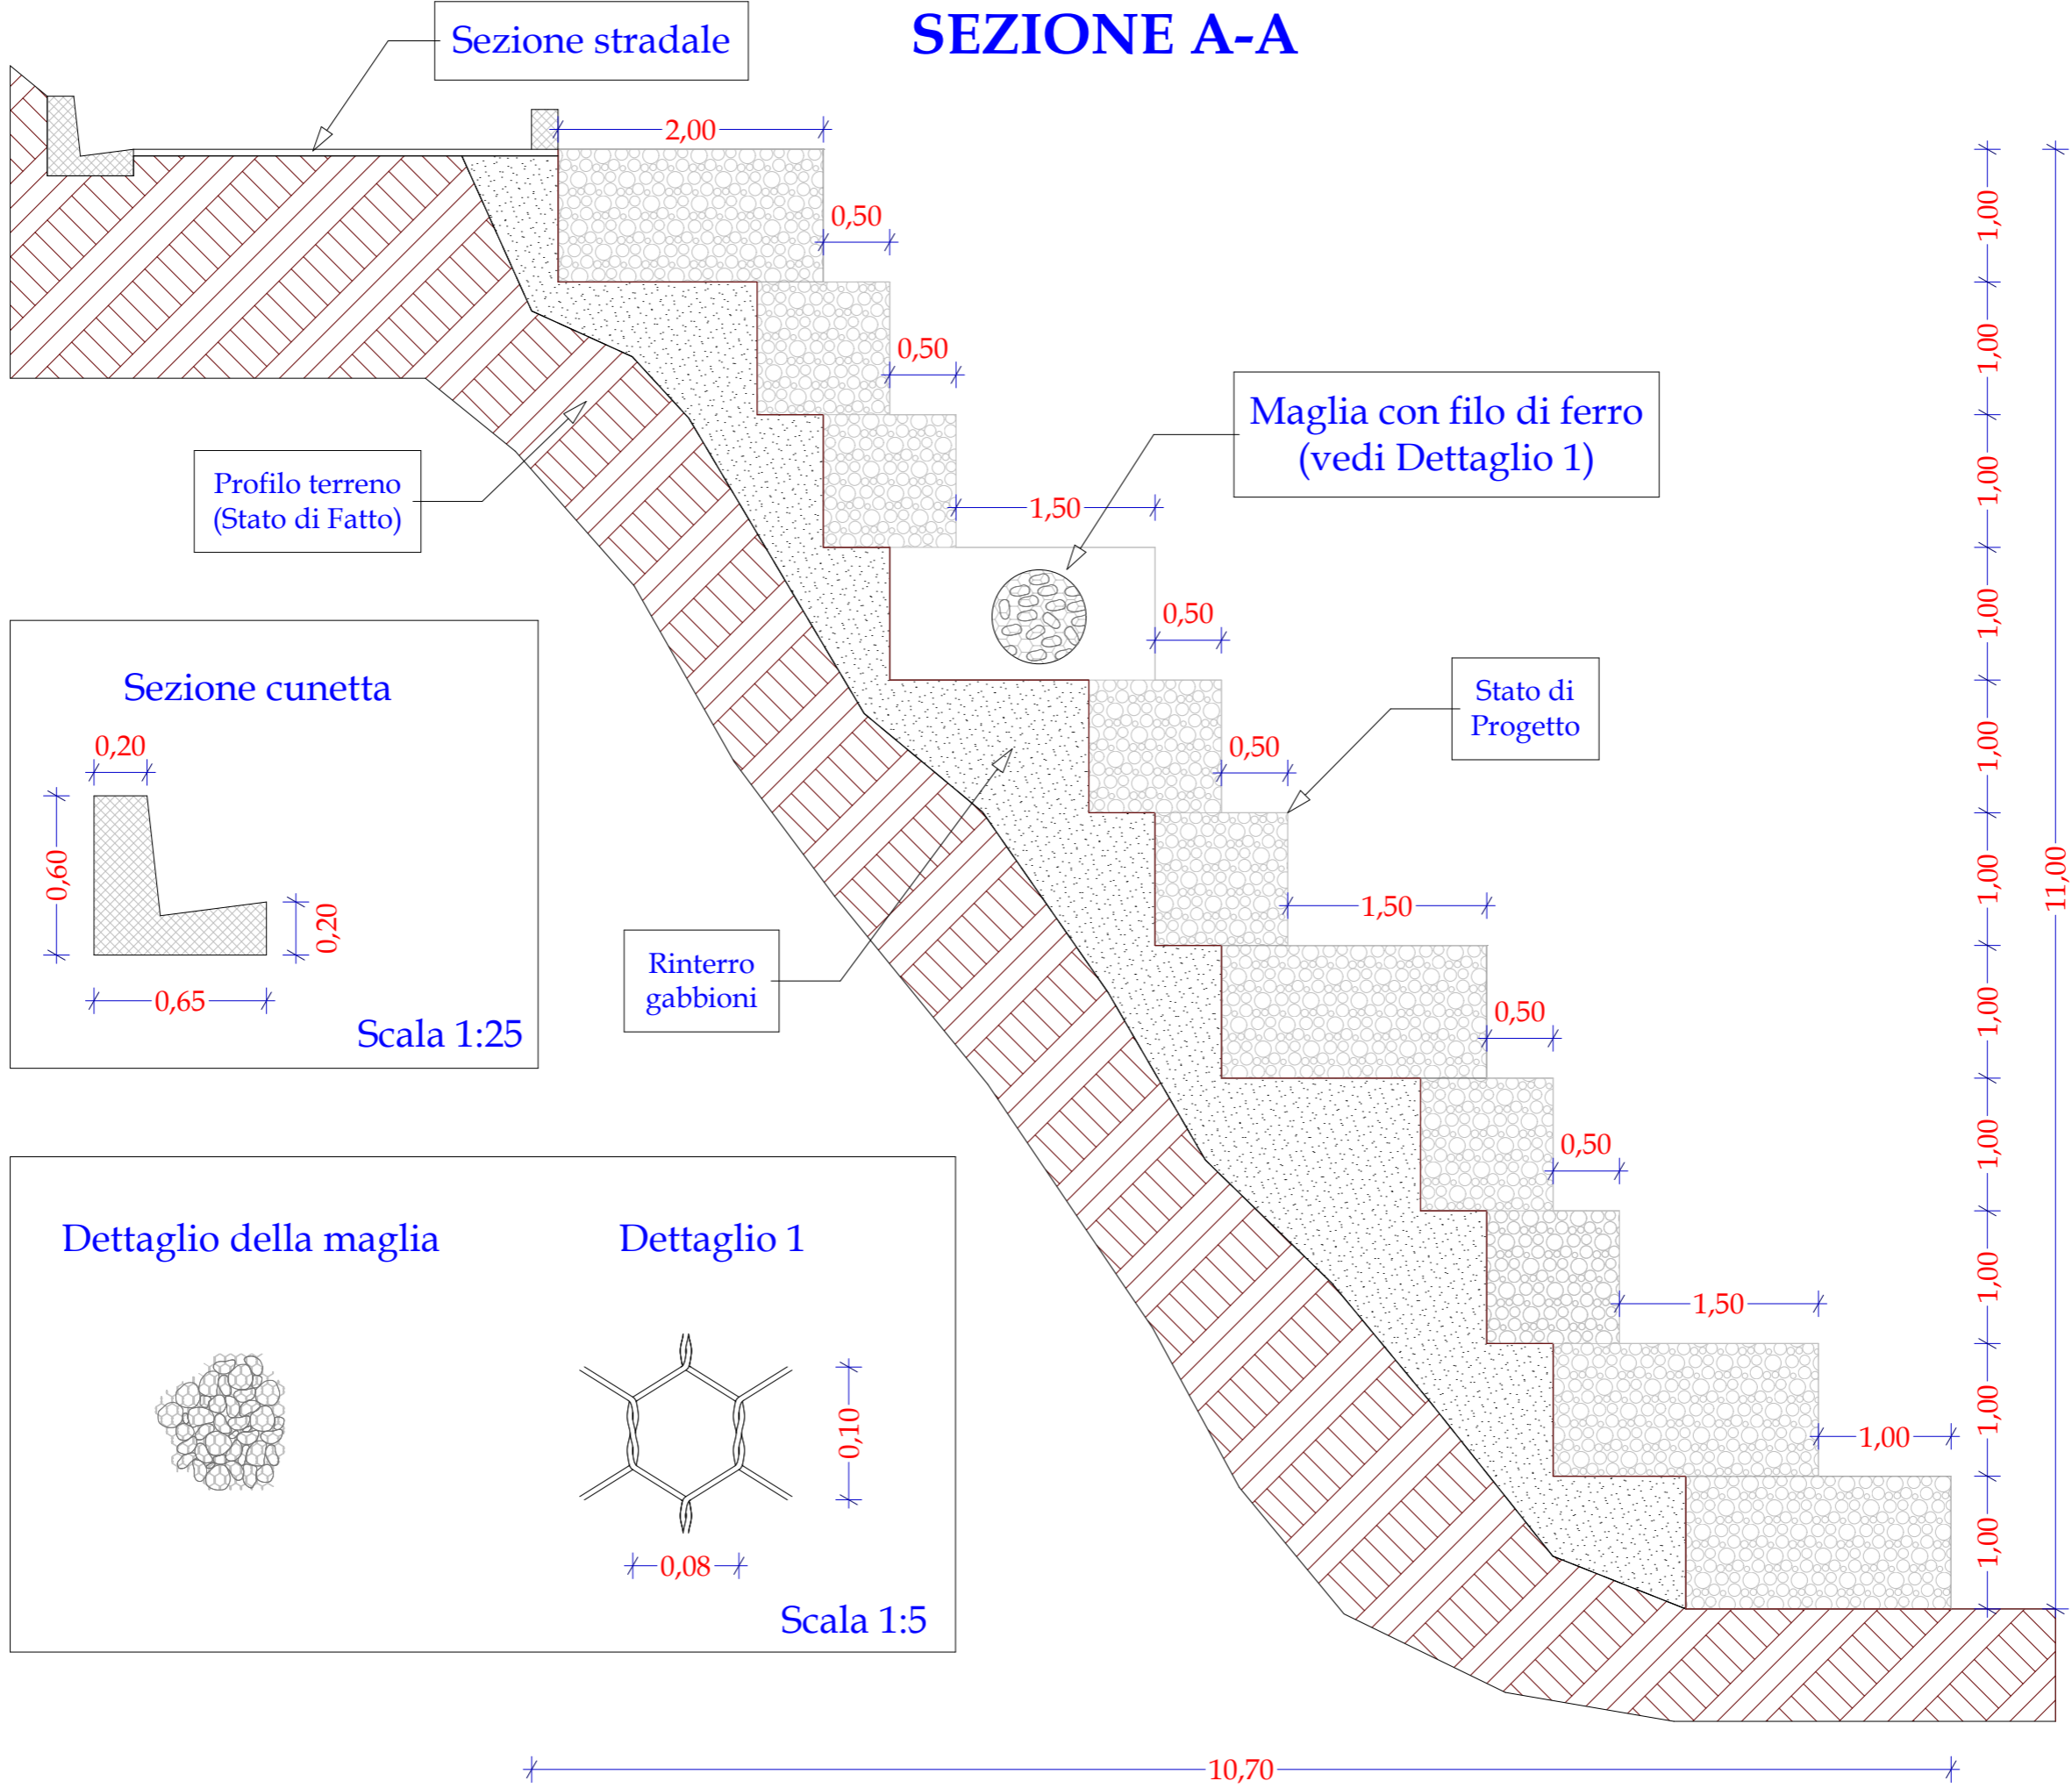

Scala 1:50